

Чертёж церкви Лумиваара. Проектировщик – архитектор Илмари Лаунис
Lumivaaran kirkon piirustus. Suunnittelija arkkitehti Ilmari Launis

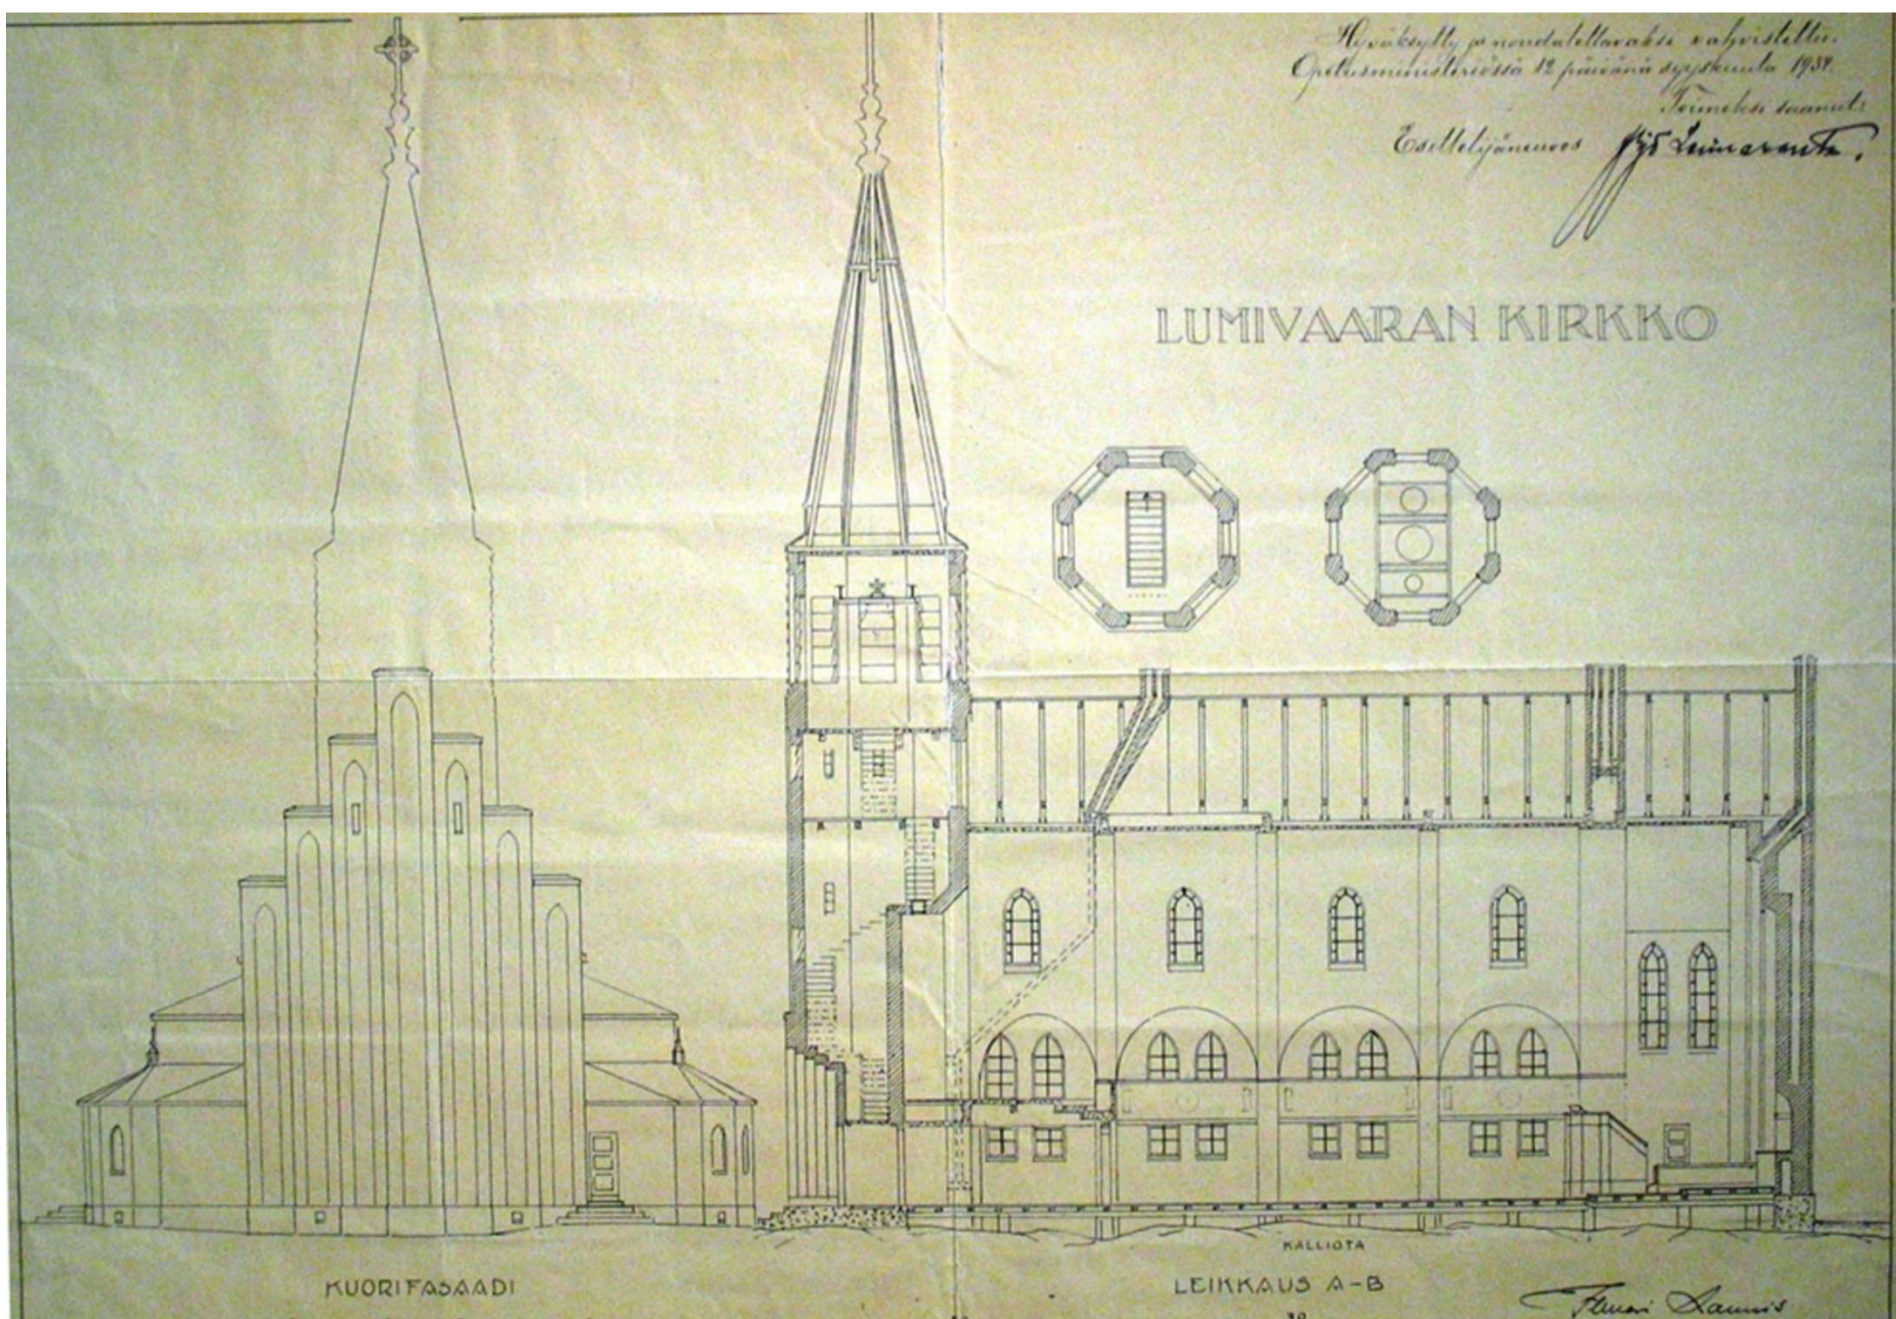


Чертёж церкви Лумиваара. Проектировщик – архитектор Илмари Лаунис
Lumivaaran kirkon piirustus. Suunnittelija arkkitehti Ilmari Launis